


△  
Vivienda P0B

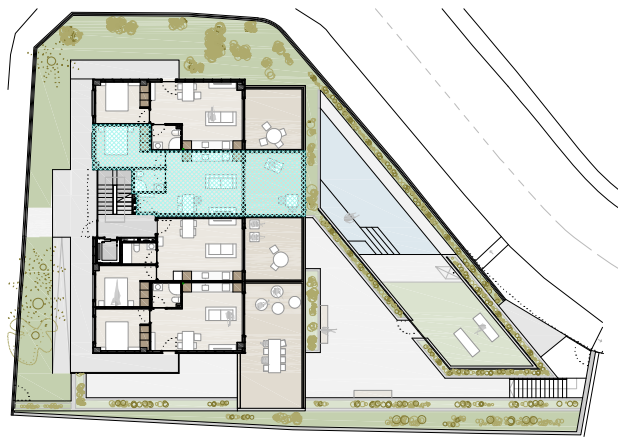

# Residencial Oia

dirección  
Calle Sorolla, 13. 03560. El Campello

vivienda **P0B** Planta baja B

cuadro de superficies

Superficie útil interior	36.32 m <sup>2</sup>
Superficie útil exterior	15.43 m <sup>2</sup>
Superficie construida interior	41.71 m <sup>2</sup>
Superficie construida exterior	17.04 m <sup>2</sup>
Superficie parte proporcional zonas comunes	4.15 m <sup>2</sup>

Superficie total 62.90 m<sup>2</sup>

escala 1/75 A4 norte

equipo redactor

**e2b**  
arquitectos

promueve